

Compilata da:
 Ceraso Augusto
 Iscritto all'albo:
 Geometri
 Prov. Latina

Agenzia del Territorio
CATASTO FABBRICATI
Ufficio Provinciale di
Latina

Dichiarazione protocollo n. LT0197973 del 03/08/2011

Planimetria di u.i.u. in Comune di Cori

Via Delle Grazie

civ. SNC

Identificativi Catastali:

Sezione:

Foglio: 44

Particella: 435

Subalterno: 1

Compilata da:
Ceraso Augusto

Iscritto all'albo:
Geometri


Prov. Latina

N. 1514

Scheda n. 2

Scala 1:200

PIANO TERRA

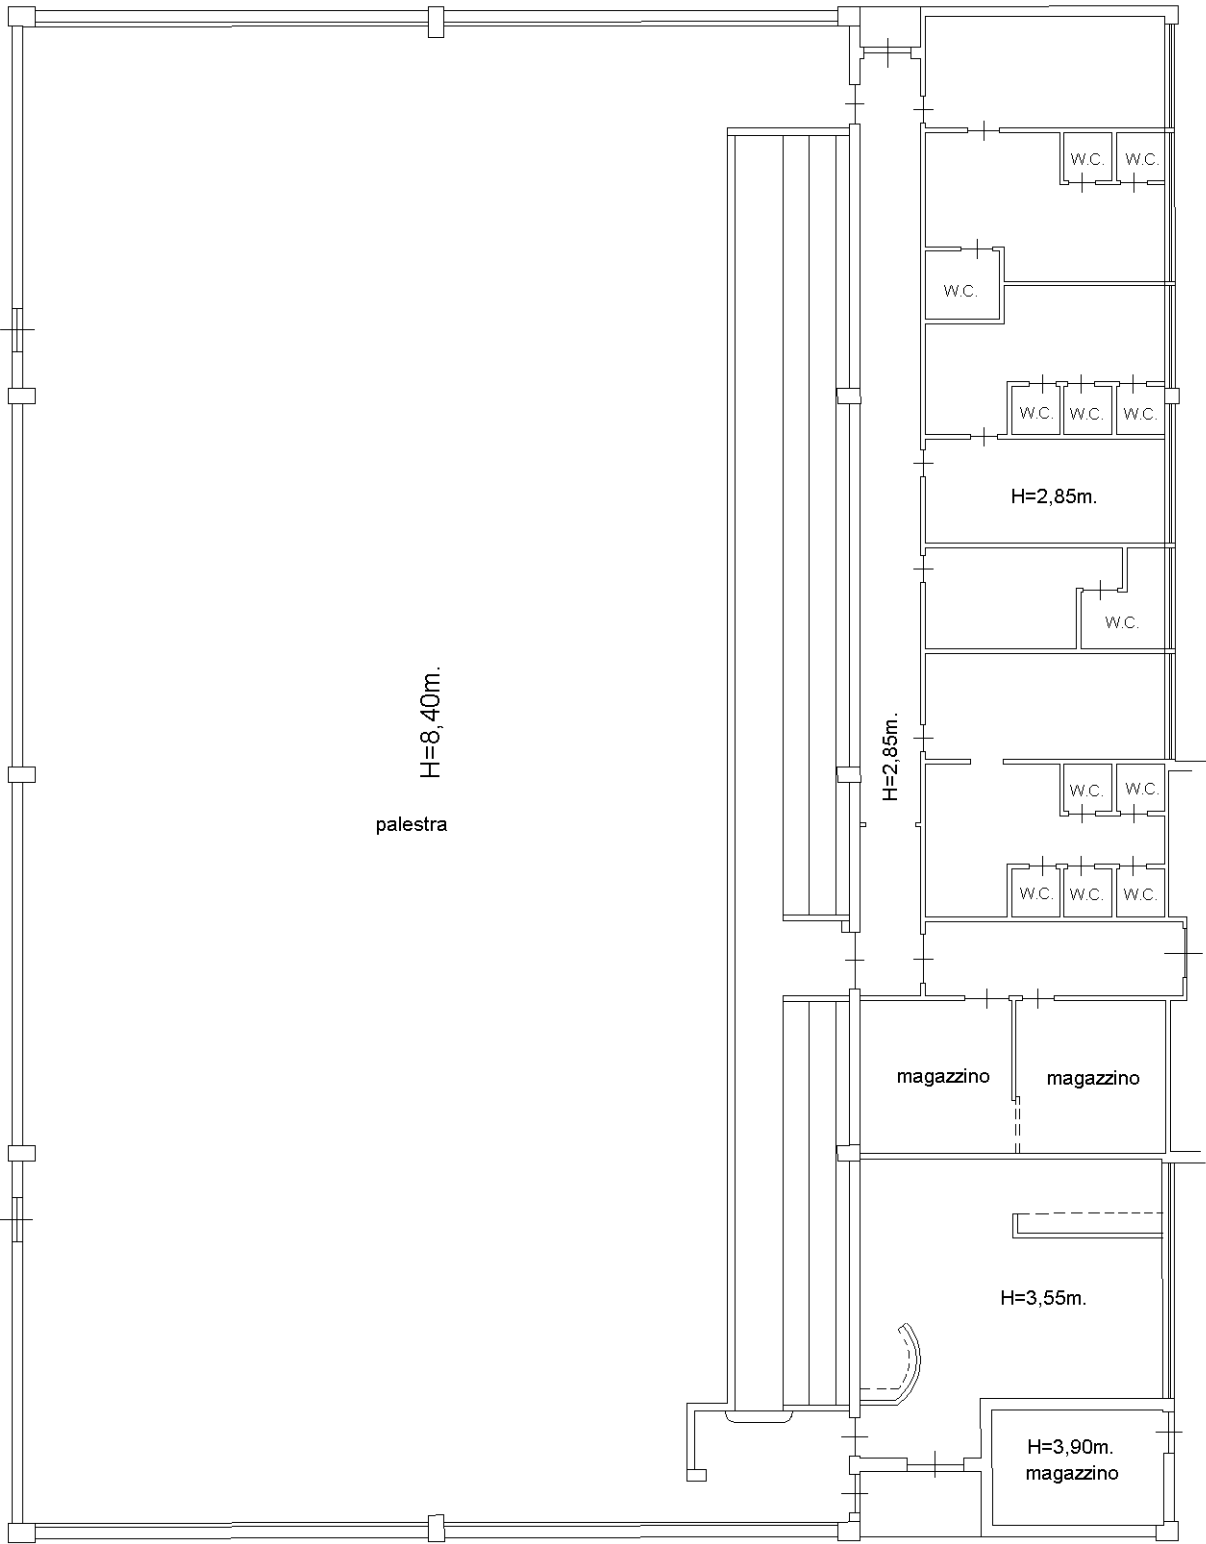

Ultima planimetria in atti