




COMUNE DI  
CORI



### VARIANTE AL PIANO REGOLATORE GENERALE

<b>ZONIZZAZIONE</b> PR.G. Approvato con Deliberazione della Giunta Regionale n.204 del 15-05-2012 adeguato alle modifiche contenute nei pareri del Comitato Regionale per il Territorio resi con voto n.1791 del 15-04-2010 e n. 1961 del 15-12-2011 CENTRO ABITATO DI GIULIANELLO E DINTORNI	TAV: <b>23.3</b>	SCALA: 1:5.000
<b>I PROGETTISTI:</b> ING. MASSIMILIANO MERGOLIO ING. CARLO VIGILANCIO	<b>COLLABORATORI DEI PROGETTISTI:</b> ARCH. STEFANO ROSSETTI ARCH. CARBONE FERRO ARCH. EMANUELA SALA ARCH. GIULIANA FERRANTI ARCH. FABIO ZACCARELLI	
<b>ESPERTI DI SETTORE:</b> DOTT. GEOLOGO MASSIMO AMADIO DOTT. AGRONOMO FRANCESCO PITTALIS DOTT. ARCHEOLOGO DOMENICO PALOMBI	<b>ELABORAZIONE CARTOGRAFICA:</b> Dot. VINCENTO PASQUALI	
<b>COMUNE DI CORI:</b> IL SINDACO: TOMMASO CONTI CAPO AREA TECNICA: GEOM. CLAUDIO PORCARI	<b>DATA:</b>	

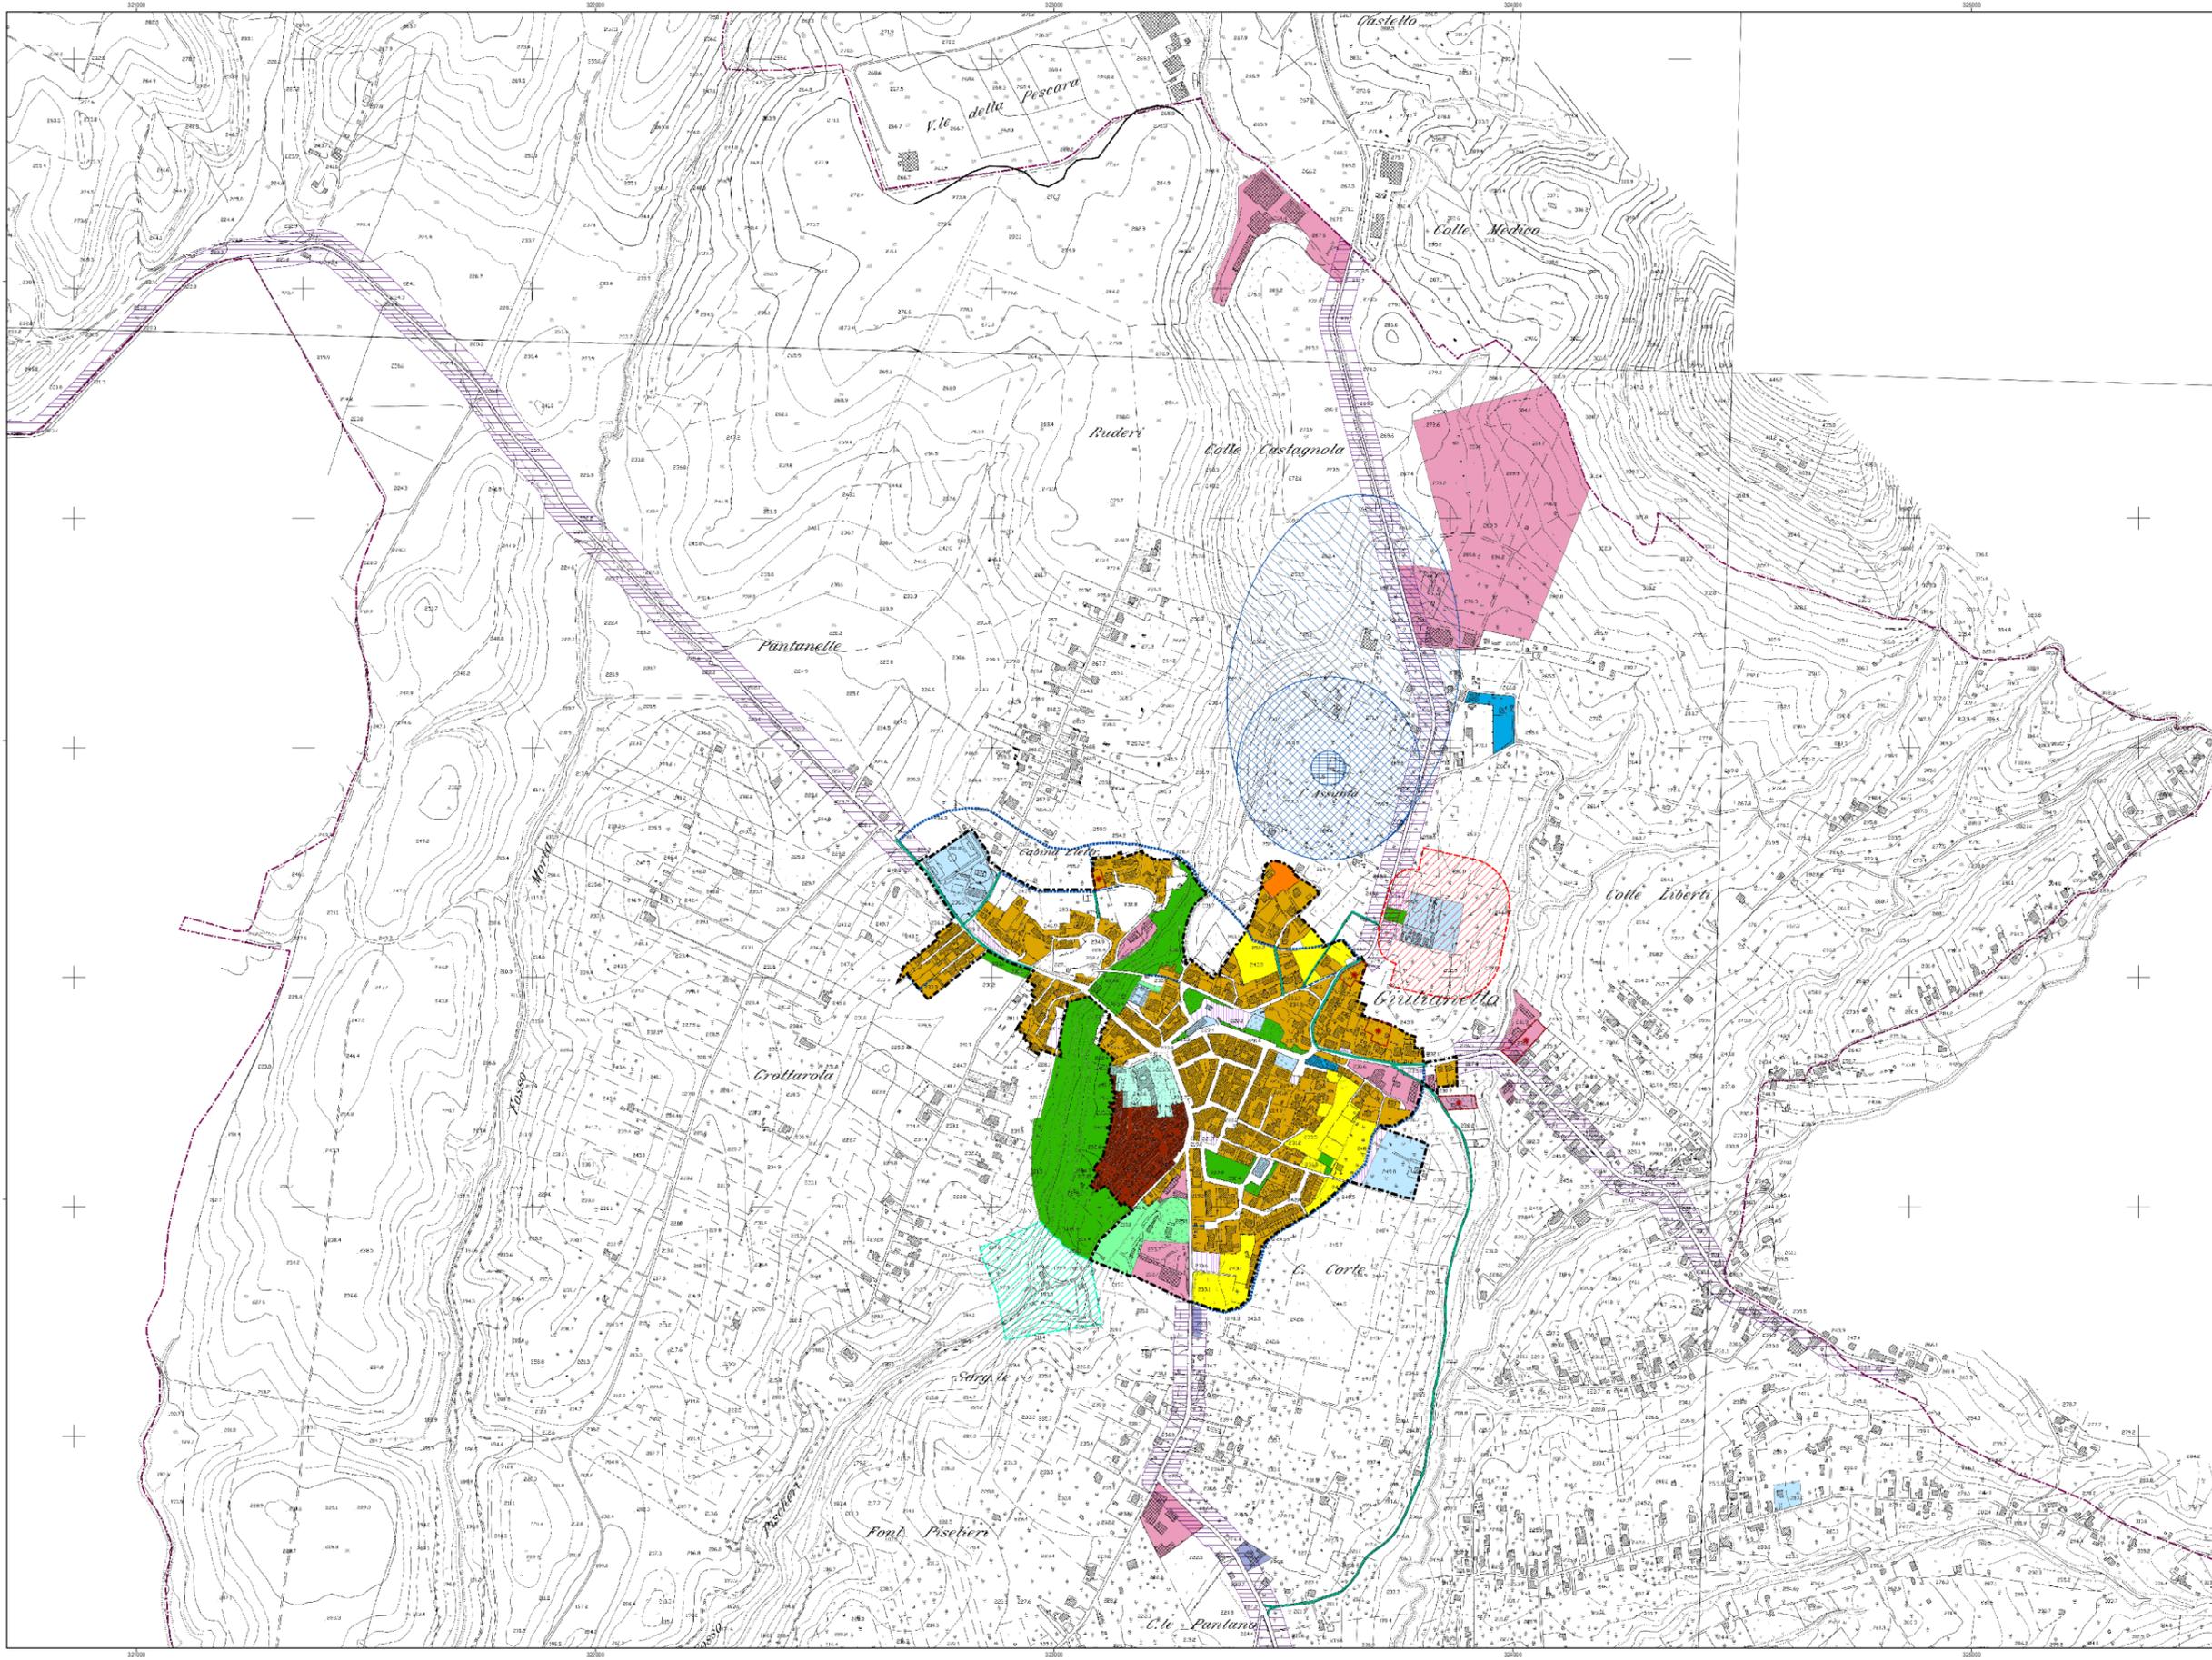

- ZONIZZAZIONE**
- A1 - Centro Storico Cori Alto
  - A2 - Centro storico Cori Valle
  - A3 - Centro storico Giulianello
  - B1 - Ristrutturazione e Completamento
  - B1 BIS - Piano di lottizzazione "Valle Sugatti"
  - C1 - Espansioni di tipo A
  - C2 - Espansioni di tipo B
  - D1 - Industrie e Artigianato
  - D2 - Trasformazione prodotti agricoli
  - D3 - Cave
  - E - Agricola
  - F1 - Servizi pubblici
  - F2 - Servizi privati
  - F3 - Servizi privati turistico-alberghieri
  - F4 - Servizi territoriali
  - F5 - Parcheggi pubblici
  - G1 - Verde pubblico
  - G2 - Verde privato
  - Zona R - Rispetto cimiteriale
  - Fascia di rispetto depuratori
  - Zone subordinate al parere art.89 D.P.R. 380/2001 (ex art.13 L.64/74)

- VIABILITA' DI PROGETTO**
- Rotatorie di progetto
  - Viabilità di progetto locale
  - Viabilità di progetto primaria
  - Viabilità esistente da potenziare
  - Vincolo viabilità provinciale extraurbana

- AREE DI SALVAGUARDIA DELLE RISORSE IDRICHE**
- Zona di tutela assoluta
  - Zona di protezione
  - Zona di rispetto
- Limite Area Urbana  
--- Confine comunale