



COMUNE DI
CORI

**VARIANTE AL
PIANO REGOLATORE GENERALE**

ZONIZZAZIONE	TAV:	SCALA
P.R.G. Approvato con Deliberazione della Giunta Regionale n.204 del 15-05-2012 e aggiunto alle modifiche contenute nei pareri del Comitato Regionale per il Territorio nei con voti n.1789 del 15-06-2015 e n. 1941 del 15-12-2011 CENTRO ABITATO DI CORI	23.4	1:2.000

I PROGETTISTI:
ING. MASSIMILIANO MERIGLIOLI
ING. CARLO VIGILANDO


ESPERTI DI SETTORE:
DOTT. GREGOrio MASSIMO MARCO
DOTT. AGRONOMO FRANCESCO PITILUS
DOTT. ARCHITETTO DOMENICO PALOMBI

COMUNE DI CORI:
IL SINDACO TOMMASO CONTI
L'INGEGNERE TECNICO GEOM. CLAUDIO PORCAR

LABORATORI DEI PROGETTI:
ARCH. STEFANO ROSETTI
ARCH. CAMILLA FERRI
ARCH. EMANUELA SALA
ARCH. GIULIA FERRANTI
ARCH. FABIO ZACCARELLI

ELABORAZIONE CARTOGRAFICA:
Dot. GIORGIO PASQUALI

DATA:

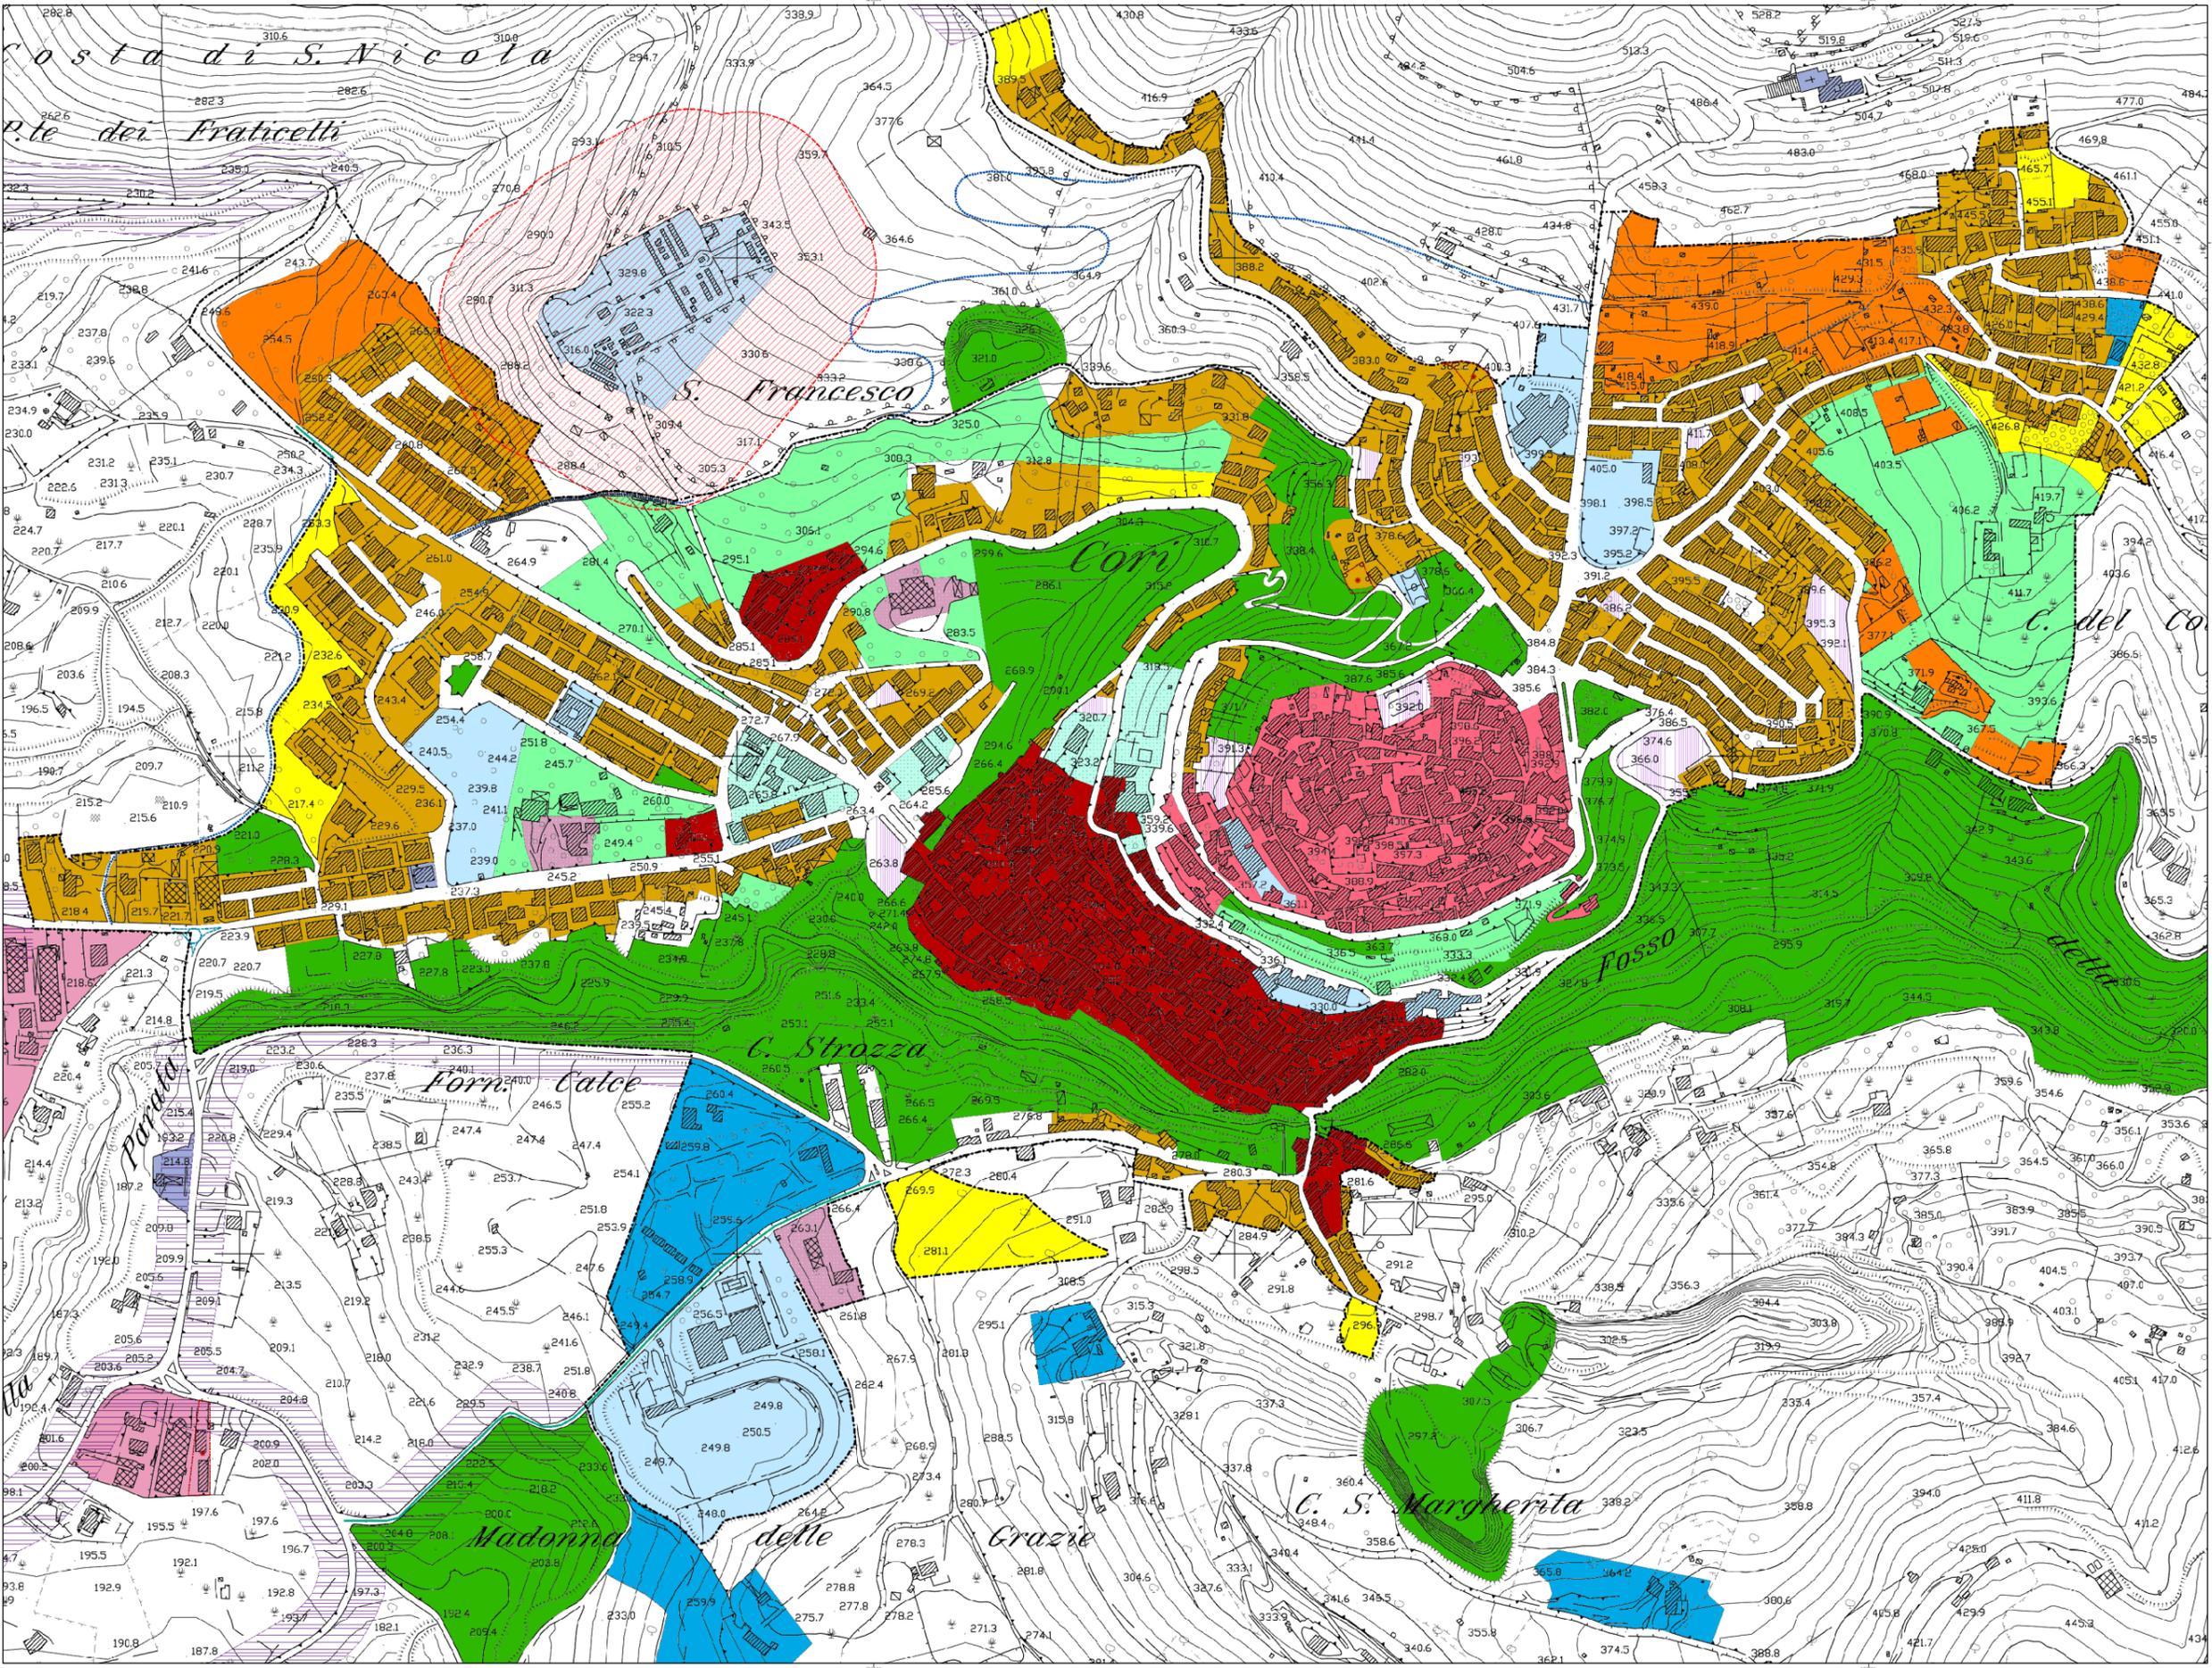

- ZONIZZAZIONE**
- A1 - Centro Storico Cori Alto
 - A2 - Centro storico Cori Valle
 - A3 - Centro storico Giulianello
 - B1 - Ristrutturazione e Completamento
 - B1 BIS - Piano di lottizzazione "Valle Sugati"
 - C1 - Espansioni di tipo A
 - C2 - Espansioni di tipo B
 - D1 - Industrie e Artigianato
 - D2 - Trasformazione prodotti agricoli
 - D3 - Cave
 - E - Agricola
 - F1 - Servizi pubblici
 - F2 - Servizi privati
 - F3 - Servizi privati turistico-alberghieri
 - F4 - Servizi territoriali
 - F5 - Parcheggi pubblici
 - G1 - Verde pubblico
 - G2 - Verde privato
 - Zona R - Rispetto cimiteriale
 - Fascia di rispetto depuratori
 - Zone subordinate al parere art.89 D.P.R. 380/2001 (ex art.13 L.64/74)

- VIABILITA' DI PROGETTO**
- Rotatorie di progetto
 - Viabilità di progetto locale
 - Viabilità di progetto primaria
 - Viabilità esistente da potenziare
 - Vincolo viabilità provinciale extraurbana

- AREE DI SALVAGUARDIA DELLE RISORSE IDRICHE**
- Zona di tutela assoluta
 - Zona di protezione
 - Zona di rispetto

- Limite Area Urbana
- Confine comunale