



VARIANTE AL  
PIANO REGOLATORE GENERALE

**ZONIZZAZIONE**  
P.R.G. Approvato con Deliberazione della Giunta Regionale n.204 del 16-05-2012 adeguato alle modifiche contenute nei pareri del Comitato Regionale per il territorio resi con voto n.1781 del 15-04-2018 e n. 1981 del 15-05-2019  
FORNITORE MERIDIONALE DEL TERRITORIO COMUNALE

TAV: **23.6** SCALA: **1:10.000**

**I PROGETTISTI:**  
ING. MASSIMILIANO MERIDIOLO  
ING. CARLO VIGILALORO


**COLLABORATORI DEI PROGETTISTI:**  
ARCH. STEFANO ROBERTI  
ARCH. CARMINE FERRI  
ARCH. EMANUELE SIDA  
ARCH. GIANLUCA FERRARINI  
ARCH. FABIO INCICARELLI

**ESPERTI DI SETTORE:**  
DOTT. GEOLOGO MASSIMO AMADIO  
DOTT. ARCHITETTO FRANCESCO PITALI  
DOTT. ARCHITETTO DOMENICO PALOMI

**ELABORAZIONE CARTOGRAFICA:**  
DOTT. GIORGIO PASQUALE

**COMUNE DI CORI:**  
IL SINDACO: TOMMASO CONTI  
CAPO AREA TECNICA: GEOM. CLAUDIO PORCARI

**DATA:**

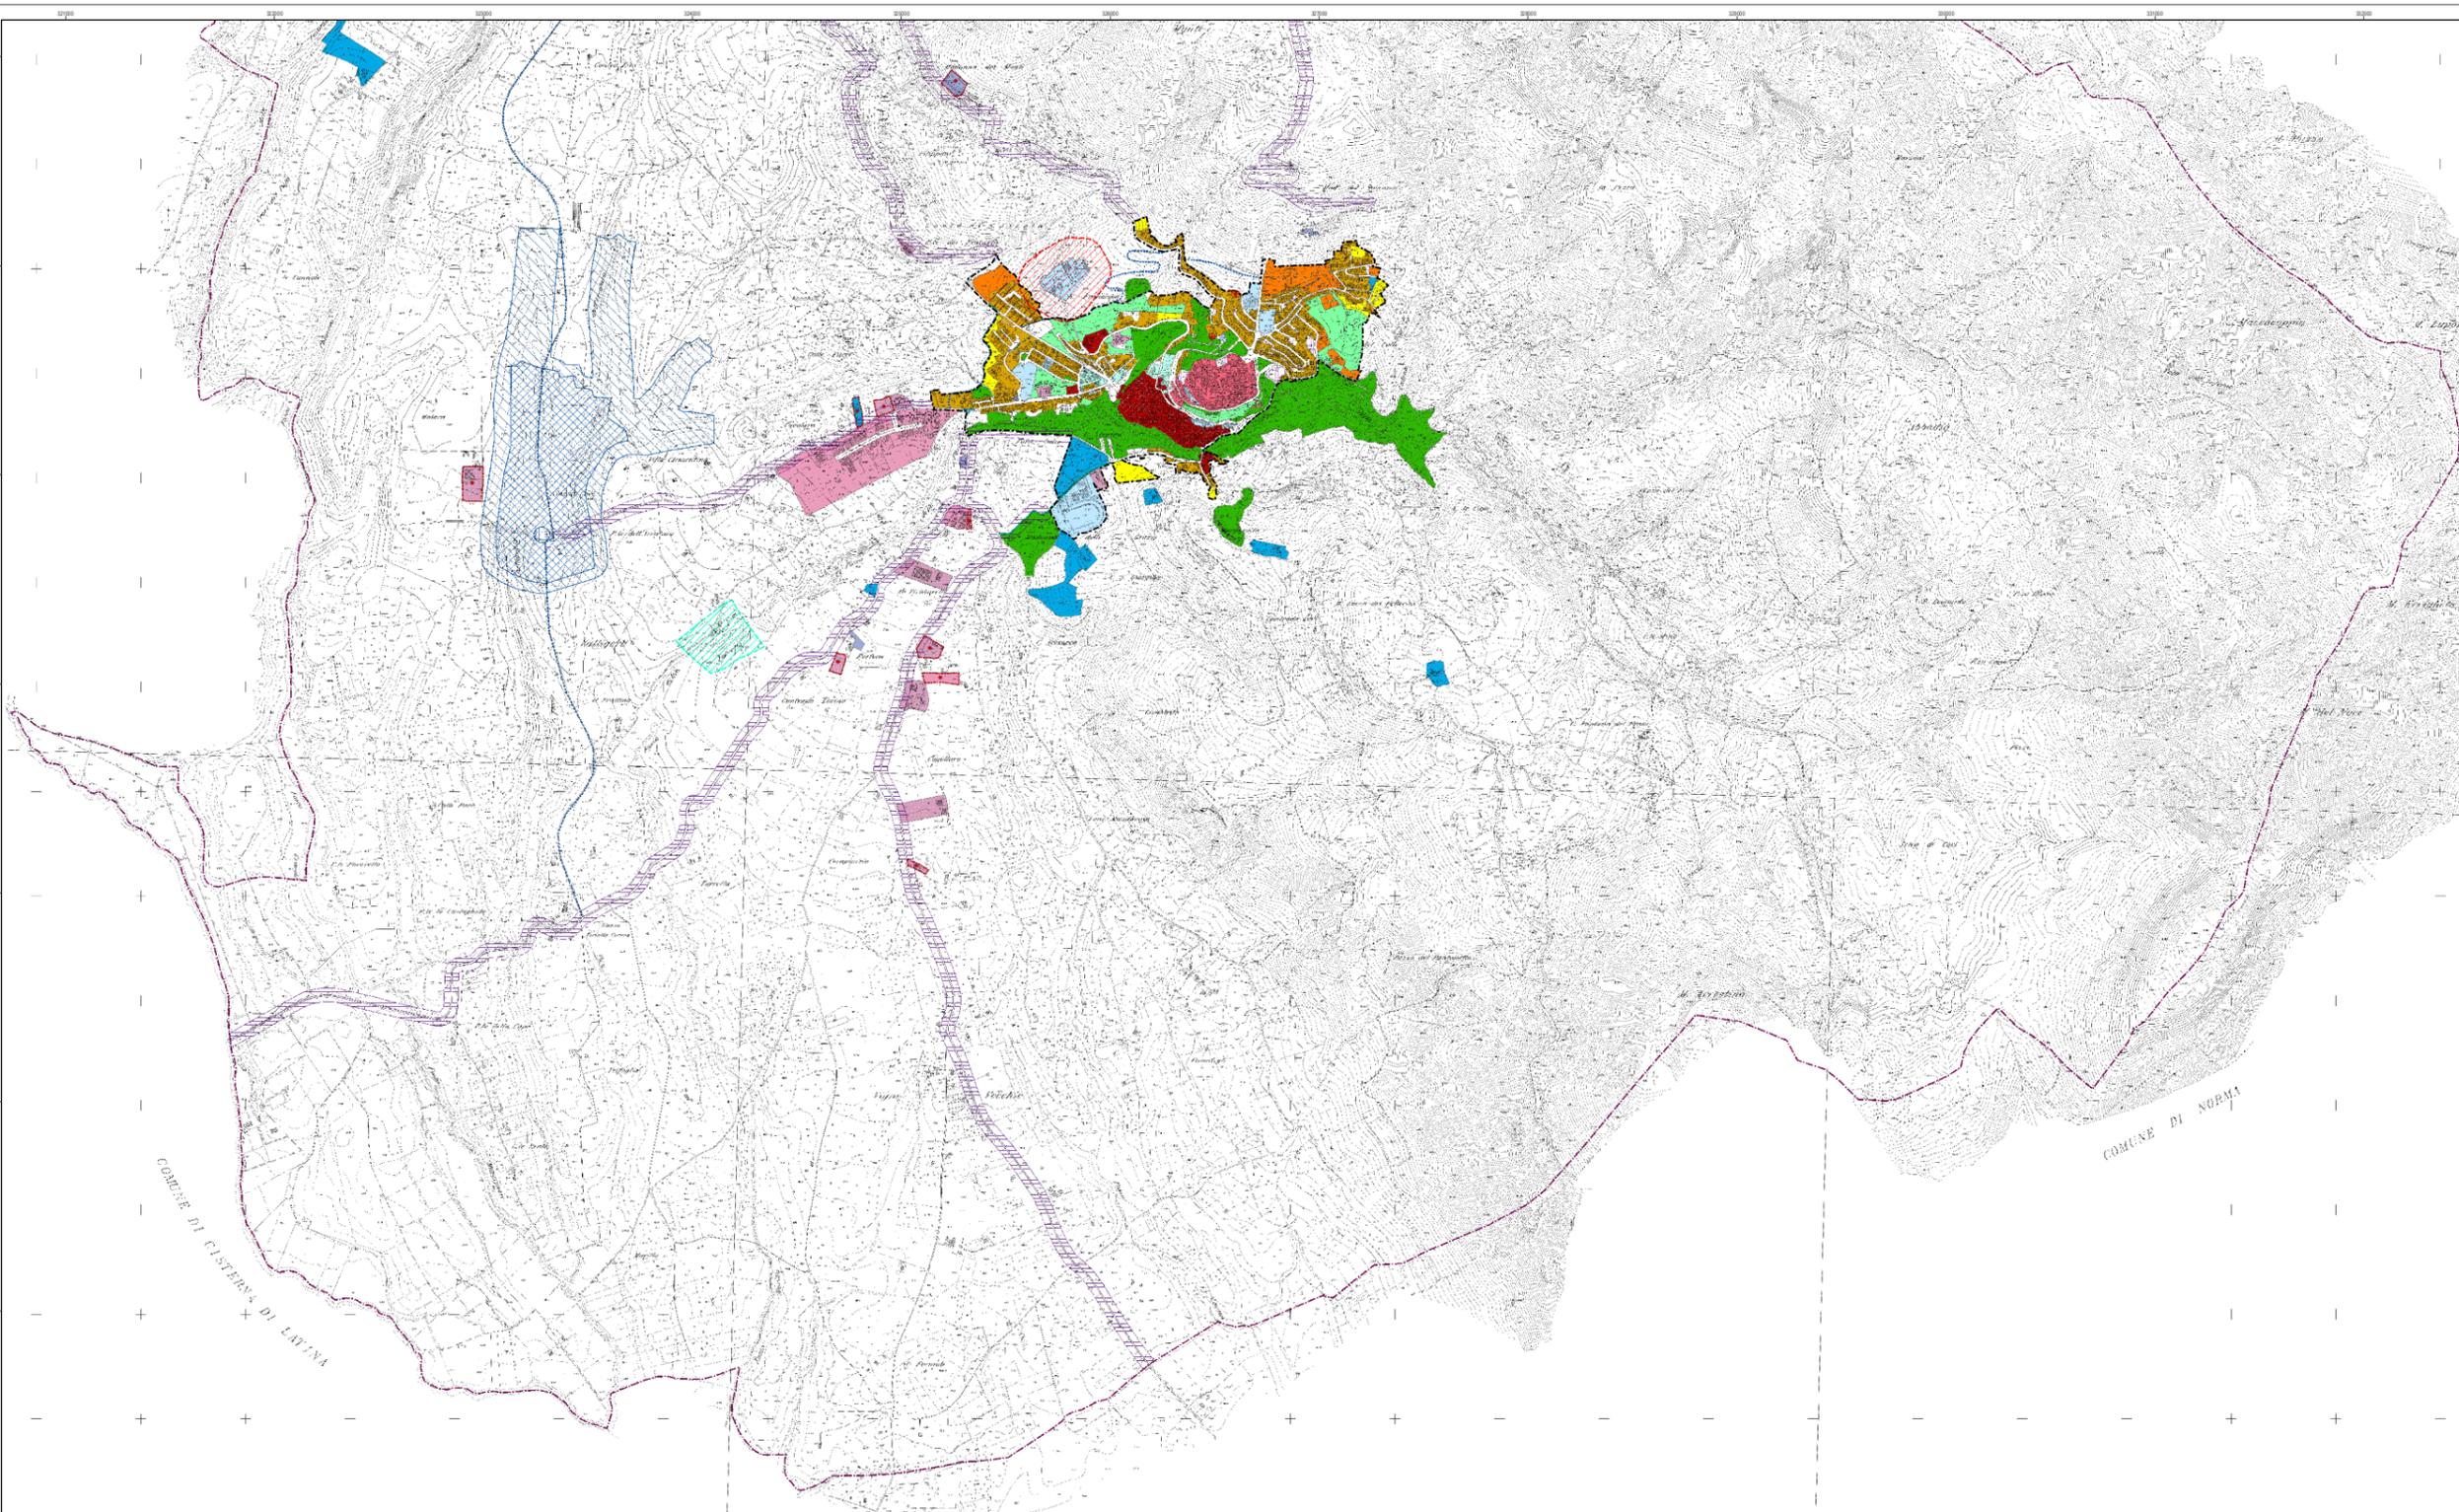

**ZONIZZAZIONE**

- A1 - Centro Storico Cori Alto
- A2 - Centro storico Cori Valle
- A3 - Centro storico Giulianello
- B1 - Ristrutturazione e Completamento
- B1 BIS - Piano di lottizzazione "Valle Sugati"
- C1 - Espansioni di tipo A
- C2 - Espansioni di tipo B
- D1 - Industrie e Artigianato
- D2 - Trasformazione prodotti agricoli
- D3 - Cave
- E - Agricola
- F1 - Servizi pubblici
- F2 - Servizi privati
- F3 - Servizi privati turistico-alberghieri
- F4 - Servizi territoriali
- F5 - Parcheggi pubblici
- G1 - Verde pubblico
- G2 - Verde privato
- Zona R - Rispetto cimiteriale
- Fascia di rispetto depuratori
- Zone subordinate al parere art.89 D.P.R. 380/2001 (ex art.13 L.64/74)

**VIABILITA' DI PROGETTO**

- Rotatorie di progetto
- Viabilità di progetto locale
- Viabilità di progetto primaria
- Viabilità esistente da potenziare
- Vincolo viabilità provinciale extraurbana

**AREE DI SALVAGUARDIA DELLE RISORSE IDRICHE**

- Zona di tutela assoluta
- Zona di protezione
- Zona di rispetto

--- Limite Area Urbana  
- - - Confini comunale