


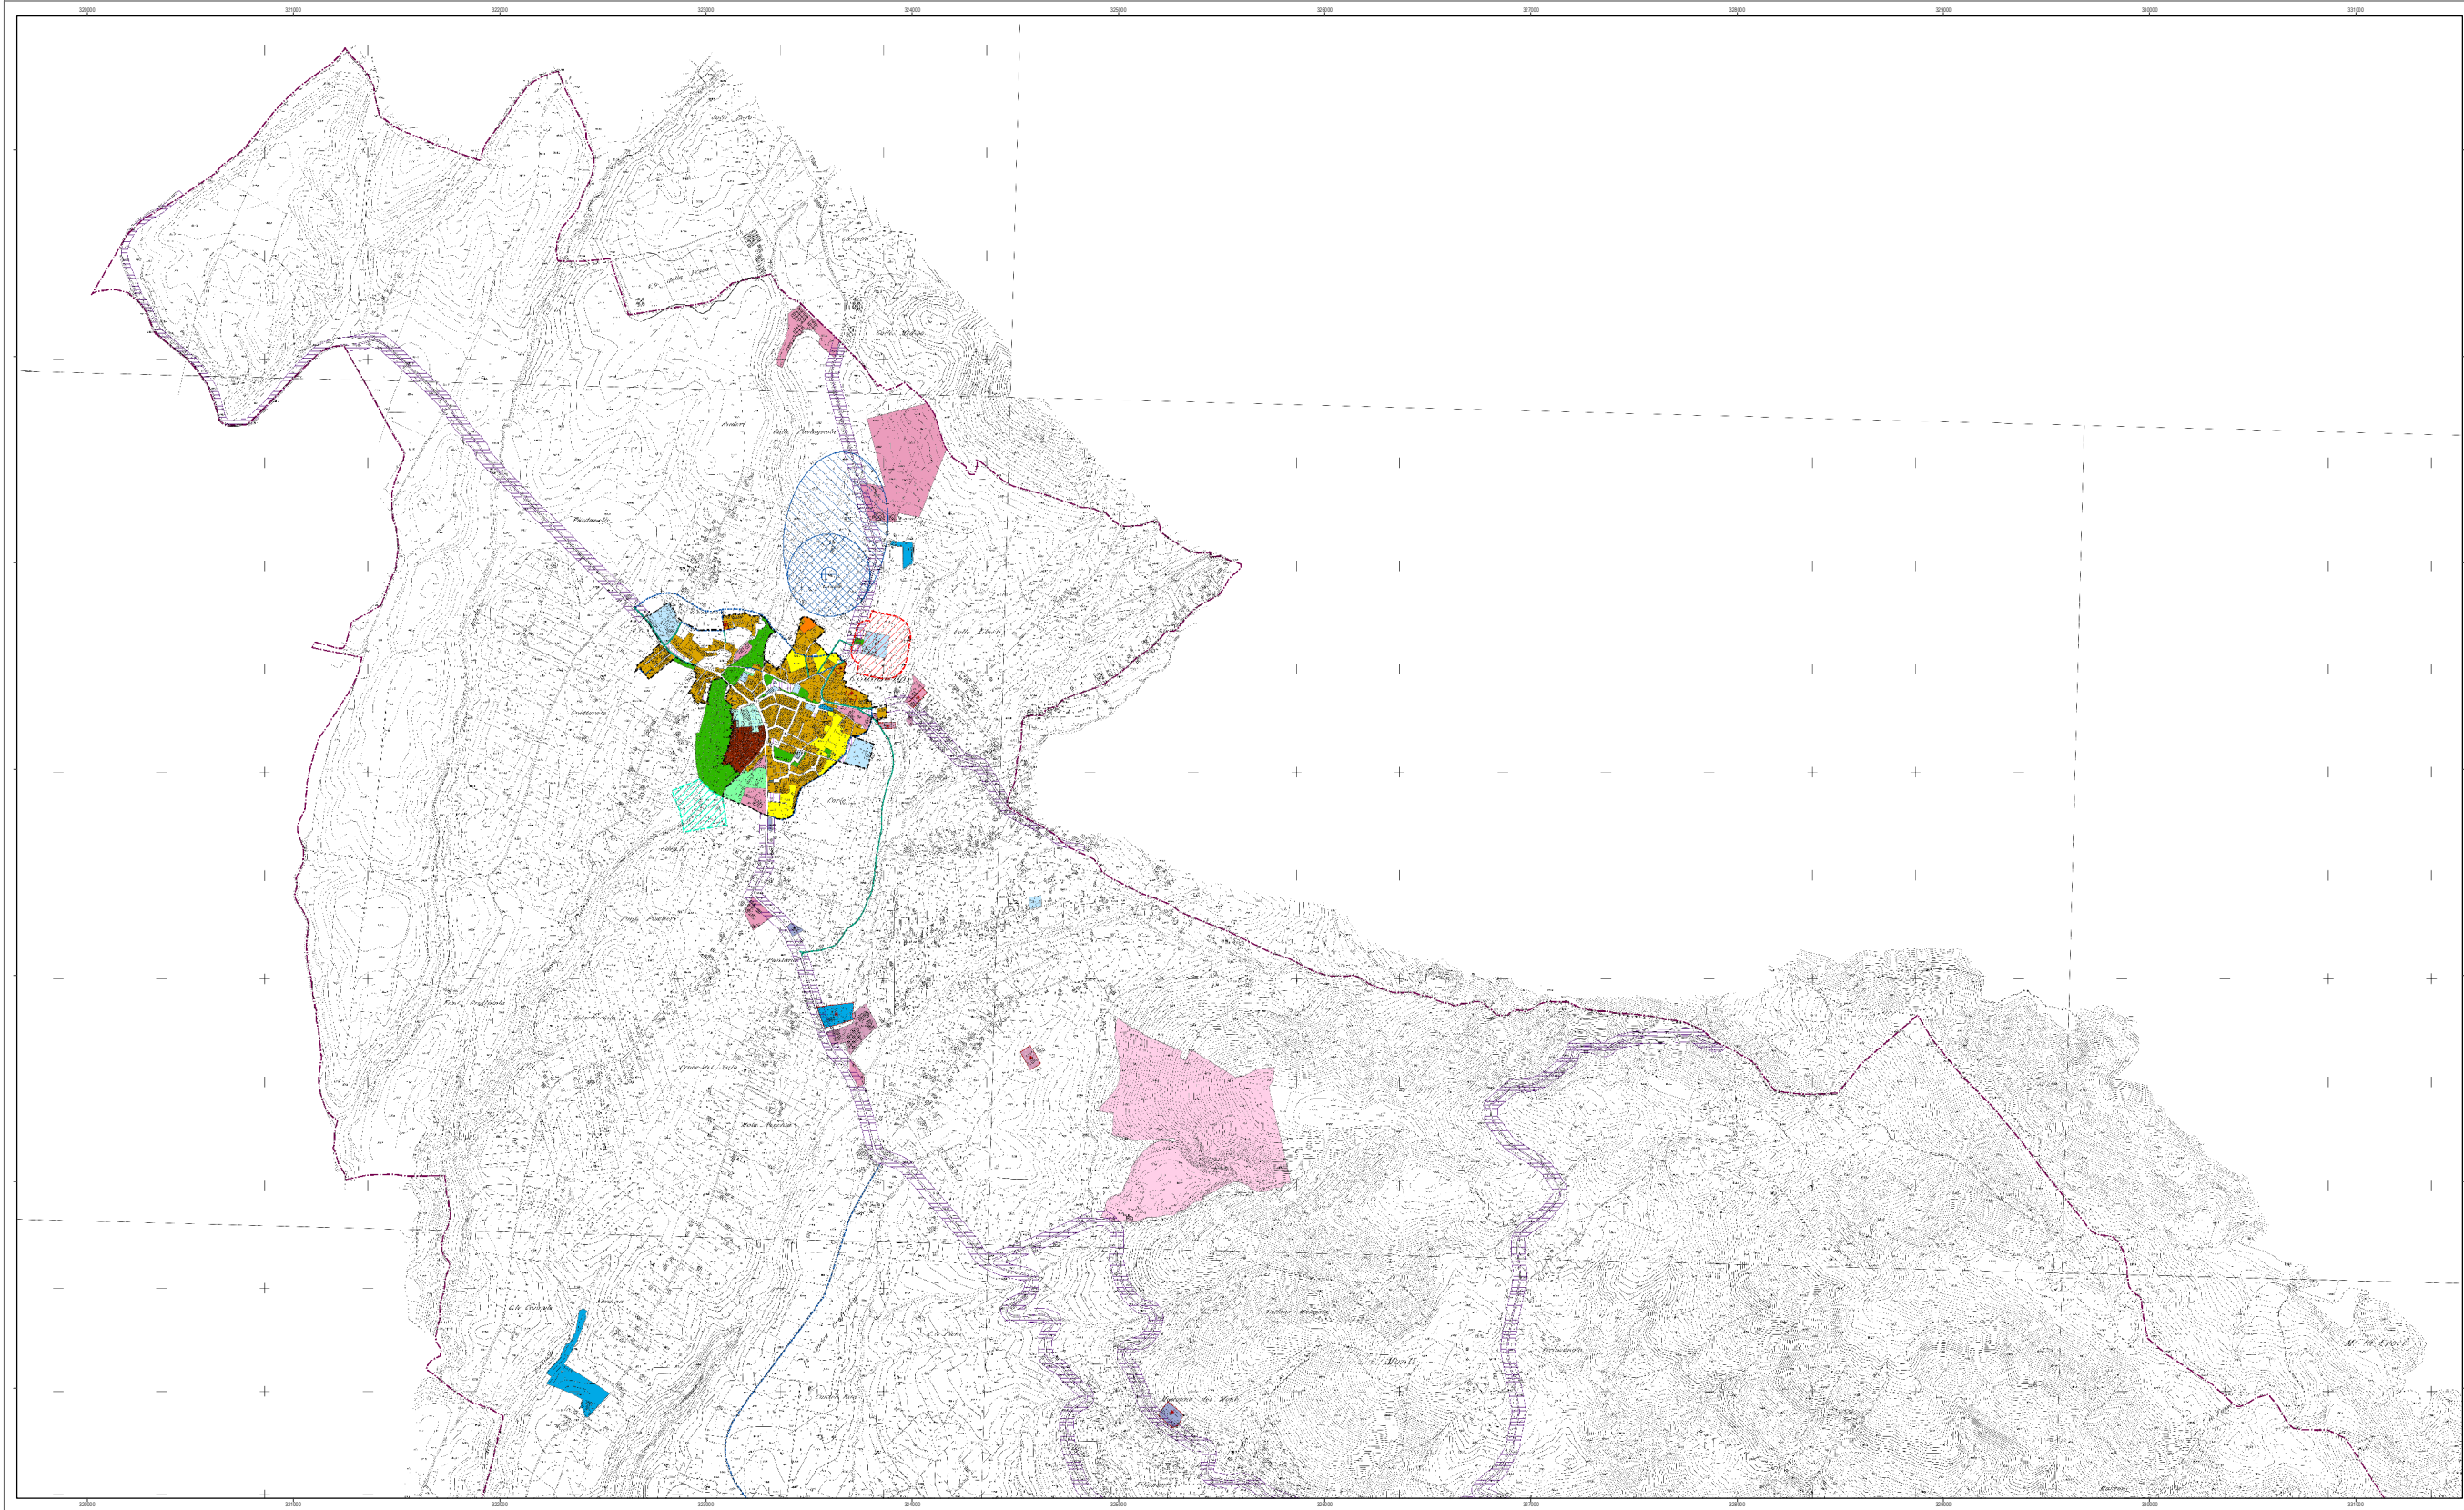



REGIONE LAZIO
PROVINCIA DI LATINA

COMUNE DI CORI

VARIANTE AL PIANO REGOLATORE GENERALE

ZONIZZAZIONE P.R.G. Approvato con Deliberazione della Giunta Regionale n.204 del 18-05-2012 adeguato alle modifiche contenute nei pareri del Comitato Regionale per il Territorio nel con voto n.1781 del 15-04-2016 e n. 1901 del 15-12-2011 PORZIONE SETTENTRIONALE DEL TERRITORIO COMUNALE	TAV: 23.7	SCALA 1:10.000
--	----------------------------	---------------------------------

I PROGETTISTI:
ING. MASSIMILIANO MERGOGIOLI
ING. CARLO VISUALORO


ESPERTI DI SETTORE:
DOTT. GEOLOGO MASSIMO AMADIO
DOTT. ARCHITETTO FRANCESCO PITTALIS
DOTT. ARCHEOLOGO DOMENICO PALOMBI

COMUNE DI CORI:
IL SINDACO: TOMMASO CONTI
CAPO AREA TECNICA: GEOM. CLAUDIO PORCARI

COLLABORATORI DEI PROGETTISTI:
ARCH. STEFANO ROBERTI
ARCH. CARMINE PIERI
ARCH. EMANUELA SIDA
ARCH. GIANLUCA FERRANTI
ARCH. FABIO DUCCELLI

ELABORAZIONE CARTOGRAFICA:
Dott. Geol. VINCENZO PASQUALI

DATA:

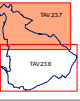

ZONIZZAZIONE

- A1 - Centro Storico Cori Alto
- A2 - Centro storico Cori Valle
- A3 - Centro storico Giulianello
- B1 - Ristrutturazione e Completamento
- B1 BIS - Piano di lottizzazione "Valle Sugati"
- C1 - Espansioni di tipo A
- C2 - Espansioni di tipo B
- D1 - Industrie e Artigianato
- D2 - Trasformazione prodotti agricoli
- D3 - Cave
- E - Agricola
- F1 - Servizi pubblici
- F2 - Servizi privati
- F3 - Servizi privati turistico-alberghieri
- F4 - Servizi territoriali
- F5 - Parcheggi pubblici
- G1 - Verde pubblico
- G2 - Verde privato
- Zona R - Rispetto cimiteriale
- Fascia di rispetto depuratori
- Zone subordinate al parere art.89 D.P.R. 380/2001 (ex art.13 L.64/74)

VIABILITA' DI PROGETTO

- Rotazione di progetto
- Viabilità di progetto locale
- Viabilità di progetto primaria
- Viabilità esistente da potenziare
- Vincolo viabilità provinciale extraurbana

AREE DI SALVAGUARDIA DELLE RISORSE IDRICHE

- Zona di tutela assoluta
- Zona di protezione
- Zona di rispetto

--- Limite Area Urbana
--- Confine comunale

Sistema di Coordinate: UTM33
Datum: E1990